

PROVINCIA AUTONOMA DI TRENTO

**COMUNE
DI
VIGNOLA FALESINA**

PRG
comunale

**VARIANTE 1/2025
CORREZIONE ERRORE MATERIALE**

1° adozione - delibera Consiglio
Comunale n. 6 d.d. 20 marzo 2025

approvazione - delibera G.P.
n. d.d.

pubblicazione B.U.R
n. d.d.

**ESTRATTO
CARTOGRAFICO**

scala 1:1000

Estratti cartografici di raffronto e di variante modificati
come da nota PAT/RFS013-22/07/2025-0582966
del Servizio Urbanistica e tutela del paesaggio

data: novembre 2025

Progettazione:
SERVIZIO URBANISTICA
COMUNITÀ ALTA
VALSUGANA E BERSNTOL

Il Responsabile:
arch. Gardelli Claudio



Comunità Alta Valsugana e Bersntol

Tolgamoa' schoft Hoa Valzegù ont Bersntol

LEGENDA :

COROGRAFIA DI BASE

	CURVE LIV. 50 m - QUOTE		PARTICELLE CATASTALI		CORSI D'ACQUA (Z102) art.31		CONFINE COMUNALE (Z403)
	CURVE LIV. 10 m		VIABILITA' RURALE E FORESTALE				

ZONE DI TUTELA E PROTEZIONE

	SITI D'IMPORTANZA COMUNITARIA (Z309) art.35		Specifico riferimento normativo Loc. COMPET art.18 sexies L.P. 16/2005 (Z602)
	AMBITI FLUVIALI DI INTERESSE ECOLOGICO (Z312) art.33		DEMANIO ACQUE (Z204) art.31
	AREA DI TUTELA ARCHEOLOGICA (Z303) art.40		MIN 301 AREE D'INTERESE MINERALOGICO (Z321) art.42

PERIMETRI ED INDICAZIONI DI ZONA

	CENTRI STORICI (A101) art. 36		PIANO DI LOTTIZZAZIONE (Z504)		EDIFICI STORICI SPARSI (A302) art.37		PIANO DI RECUPERO (Z503) art.49
--	-------------------------------	--	-------------------------------	--	--------------------------------------	--	---------------------------------

ZONE PER INSEDIAMENTI A PREVALENZA RESIDENZIALE

	RESIDENZIALI DI COMPLETAMENTO (B103) art.59		RESIDENZIALI DI NUOVA ESPANSIONE (C101) art.60		VERDE DI TUTELA DEGLI INSEDIAMENTI STORICI (A406) art.61
--	---	--	--	--	--

CLASSIFICAZIONE CATEGORIE D'INTERVENTO E TIPOLOGIE EDILIZIE DEGLI EDIFICI ESISTENTI

CATEGORIE D'INTERVENTO

	restauro (A203) art.44		risanamento conservativo (A204) art.45		ristrutturazione (A205) art.46		edifici da recuperare (A207) art.47		ruberi senza ricostruzione (A208) art.47
--	------------------------	--	--	--	--------------------------------	--	-------------------------------------	--	--

ZONE A VERDE

	VERDE PRIVATO (H101) art.62		VERDE PRIVATO EDIFICATO (H101) art.63 Specifico riferimento normativo (Z601)		VERDE PRIVATO EDIFICATO (H101) art.63 Criticità geologica
--	-----------------------------	--	---	--	--

ZONE DESTINATE ALLE ATTIVITA' ECONOMICHE

	RICETTIVE ALBERGHIERE ED EXTRA-ALBERGHIERE (D202) art.64
--	--

	PRODUTTIVE INTEGRATE (D104) art.65
--	------------------------------------

ZONE AGRICOLE, BOSCHIVE e AGROPASTORALI

	AGRICOLE NORMALI (E103) art.67		AGRICOLE SPECIALI (E109) art.70		BOSCHIVE FORESTALI (E106) art.72
	AGRICOLE DI TUTELA AMBIENTALE (E110) art.69		AGROPASTORALI (E107) art.71		


ZONE PER INFRASTRUTTURE, SERVIZI ED ATTREZZATURE



CIVILI AMMINISTRATIVE ESISTENTI
(F201) art.73



SPORTIVE DI PROGETTO
(F208) art.73

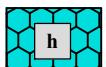

PIAZZOLE ELICOTTERO
(F215) art.79



VERDE PUBBLICO
(F301) art.74




PARCHEGGIO
(F305) art.77




PARCHEGGIO
DI PROGETTO
(F306) art.77

ZONE PER INFRASTRUTTURE DI SERVIZIO

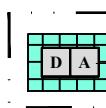

FASCIA DI RISPECTO - tipo A (G109)
DEPURATORE (F805)
art.81

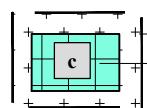

RISPETTO CIMITERIALE (G101)
CIMITERO (F801)
art.80



RICEZIONE E TRASMISSIONE
TELEVISIVA "T" (F803)
art.81

ELETTRODOTTO (F444) art.82

VIABILITA' art. 75

ESISTENTE

DA POTENZIARE

DI PROGETTO

FASCIA DI RISPECTO STRADALE (G103) art.76



P4e (F501) P4p (F502) P4n (F503) PRINCIPALE IV CATEGORIA



Le (F601) Lp (F602) Ln (F603) LOCALE

((F212_L) (F213_L) (F214_L)) codici SHP non visualizzabili
— (F415_L) (F416_L) — (F417_L))


— VIABILITA' STORICA art.41

— PEDONALE E CILABILE (F420) art.78

VARIANTE 2025 AL P.R.G. PER CORREZIONE ERRORE MATERIALE

ESTRATTO SISTEMA INSEDIATIVO ED INFRASTRUTTURALE


- STATO VIGENTE - scala 1:1000

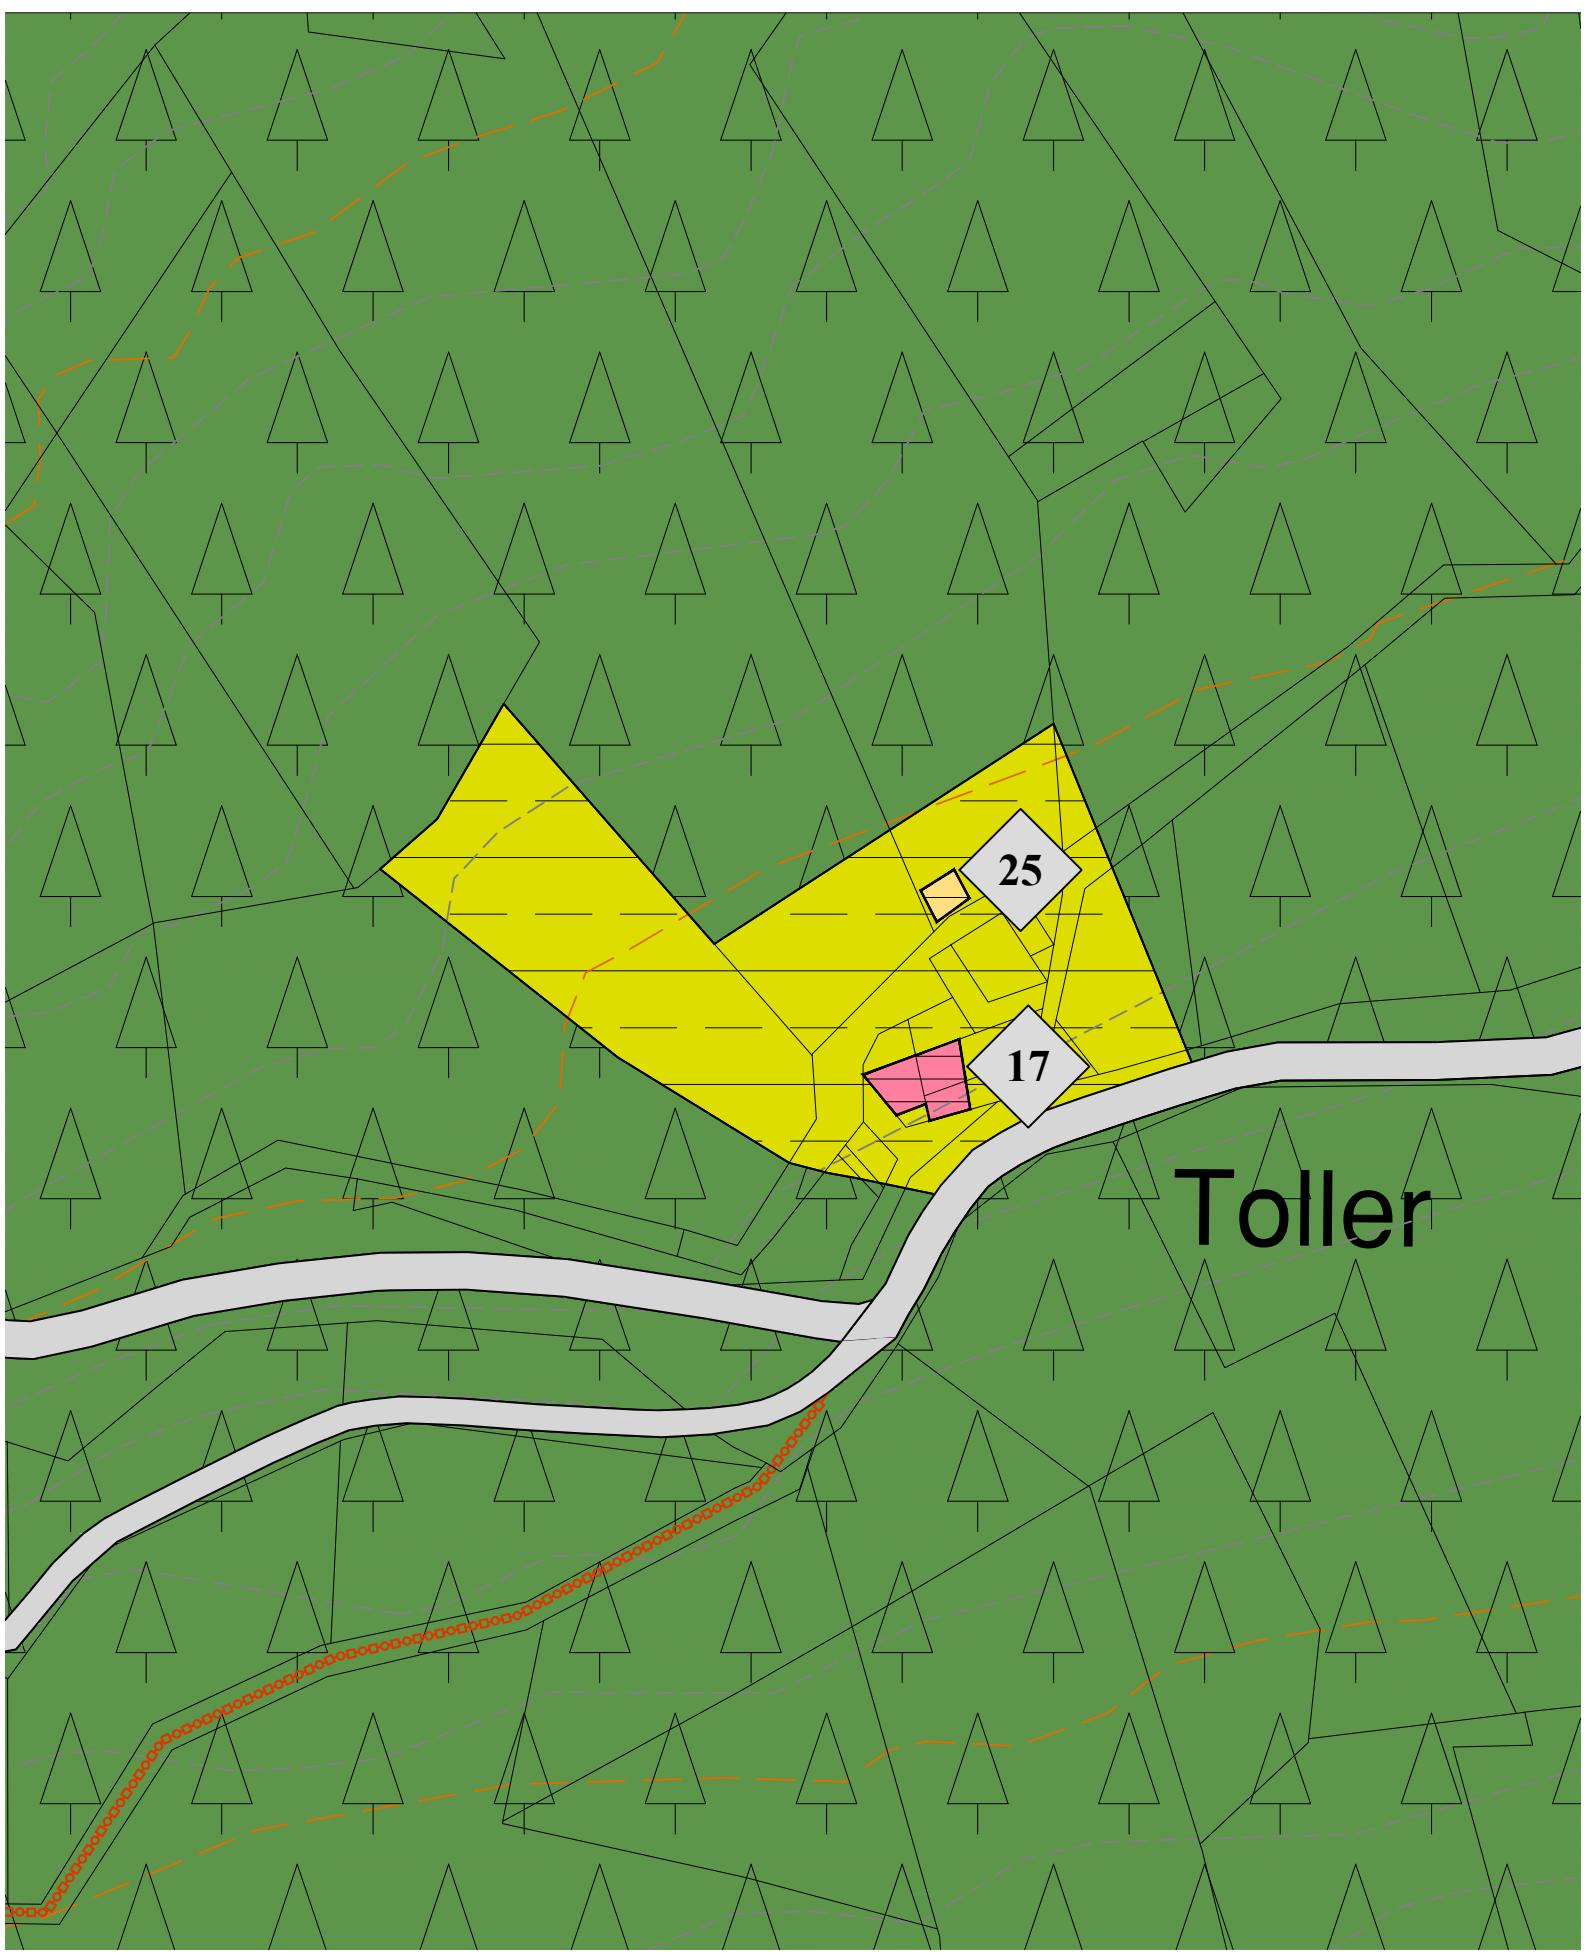

VARIANTE 2025 AL P.R.G. PER CORREZIONE ERRORE MATERIALE

ESTRATTO SISTEMA INSEDIATIVO ED INFRASTRUTTURALE

- STATO VARIANTE - scala 1:1000

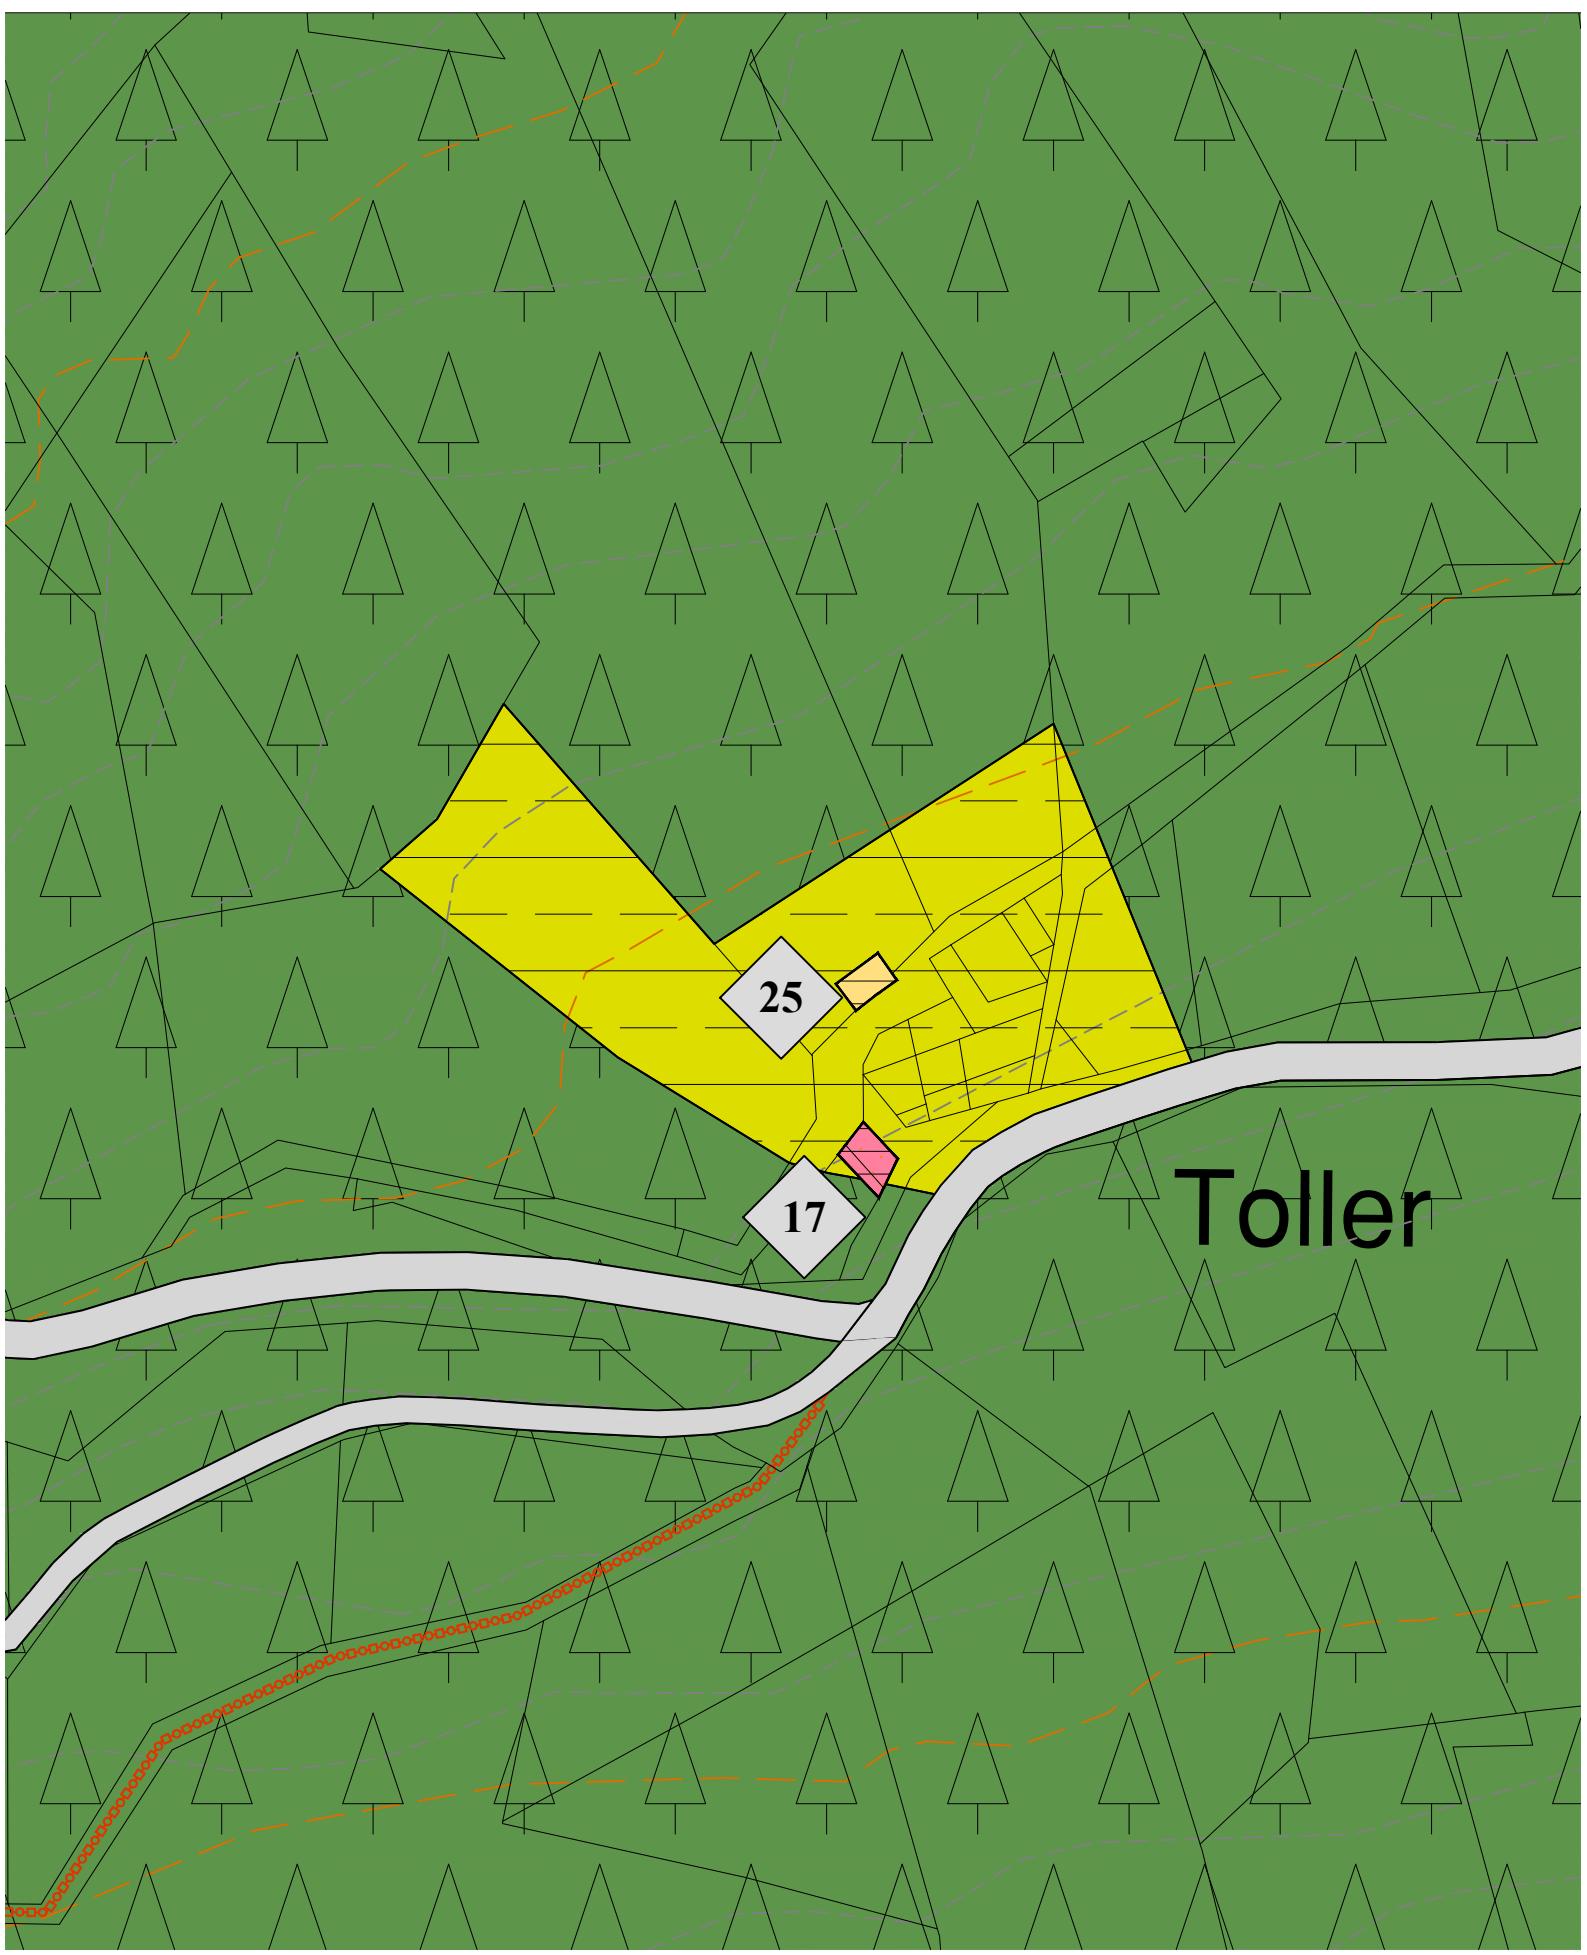

VARIANTE 2025 AL P.R.G. PER CORREZIONE ERRORE MATERIALE

ESTRATTO SISTEMA INSEDIATIVO ED INFRASTRUTTURALE

- STATO RAFFRONTO - scala 1:1000

