


PROVINCIA AUTONOMA DI TRENTO

COMUNE DI VIGNOLA FALESINA

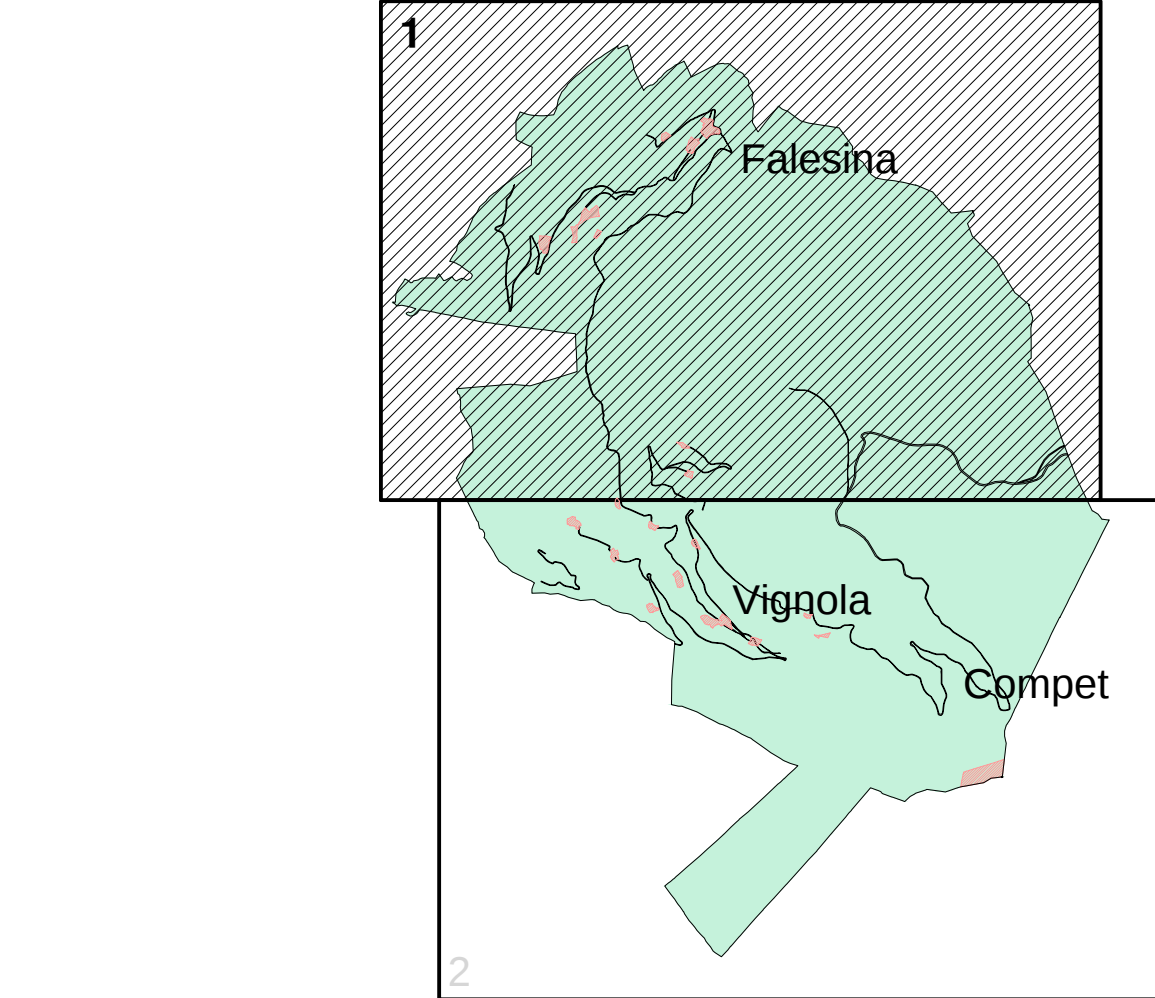

PRG VARIANTE URBANISTICA 2012

VIGNOLA FALESINA
SISTEMA INSEDIATIVO ED INFRASTRUTTURALE

GRUPPO DI PROGETTAZIONE:
arch. Paola Ricchi

geom. Elena Molinari
geom. Flavio Fassanini
geom. Franco Visintainer
geom. Marco Tomasi
geom. Maurizio Chiani

1° adozione delibera n° 18 dd. 31/10/2012
2° adozione delibera n° 20 dd. 18/12/2013
appr. G.P. delibera n° dd.
pubblicaz. sul B.U. n° dd.

Comunità Alta Valsugana e Bersntol
Toigama'schöft Hoa Valzegö ont Bersntol

C4

TAVOLA: 1
SCALA 1:5000
Maggio 2014

LEGENDA :

COROGRAFIA DI BASE

- 900' CURVE LIV. 50 m - QUOTE
- 100' CURVE LIV. 10 m
- PARTICELLE CATASTALI
- CORSI D'ACQUA (2107) art.31
- CONFINI COMUNALE
- VIABILITA' RURALE E FORESTALE

ZONE DI TUTELA E PROTEZIONE

- SITI D'IMPORTANZA COMUNITARIA (2309) art.35
- AREE D'INTERESSE MINERALOGICO (2303) art.42
- Specifico riferimento normativo Loc. COMPET art.18 sesses L.P. 16/2005 (2002)
- INTERESSE ECOLOGICO (2312) art.33
- AREE DI TUTELA ARCHEOLOGICA (2303) art.40
- MANUFATTI E SITI TUTELEATI (D.lgs. n.42/2004) (2301) art.39
- DEMANIO ACQUE (2204) art.31

PERIMETRI ED INDICAZIONI DI ZONA

- CENTRI STORICI (A101) art.36
- PIANO DI LOTTIZZAZIONE (2504)
- EDIFICI STORICI SPACI (2502) art.37
- PIANO DI RECUPERO (2503) art.49

ZONE PER INSEDIAMENTI A PREVALENZA RESIDENZIALE

- RESIDENZIALI DI COMPLETAMENTO (B103) art.59
- RESIDENZIALI DI NUOVA ESPANSIONE (C101) art.60
- VERDE DI TUTELA DEGLI INSEDIAMENTI STORICI (A206) art.61

CLASSIFICAZIONE CATEGORIE D'INTERVENTO E TIPOLOGIE EDILIZIE DEGLI EDIFICI ESISTENTI

- restauro (A203) art.44
- risanamento conservativo (A204) art.45
- ristrutturazione (A205) art.46
- edifici da recuperare (A207) art.47
- ridotti senza ricostruzione (A208) art.47

ZONE A VERDE

- VERDE PRIVATO (H101) art.62
- VERDE PRIVATO EDIFICATO (H101) art.63
- Specifico riferimento normativo (2601)
- VERDE PRIVATO EDIFICATO (H101) art.63
- Critica geologica

ZONE DESTINATE ALLE ATTIVITA' ECONOMICHE

- RICETTIVE ALBERGHERIE ED EXTRA-ALBERGHERIE (B202) art.64
- PRODUTTIVE INTEGRATE (G104) art.65

ZONE AGRICOLE, BOSCHIVE e AGROPASTORALI

- AGRICOLE NORMALI (E109) art.67
- AGRICOLE SPECIALI (E109) art.70
- BOSCHIVE FORESTALI (E106) art.72
- AGRICOLE DI TUTELA AMBIENTALE (E110) art.69
- AGROPASTORALI (E107) art.71

ZONE PER INFRASTRUTTURE, SERVIZI ED ATTREZZATURE

- CIVILI AMMINISTRATIVE ESISTENTI (F202) art.73
- SPORTIVE DI PROGETTO (F208) art.73
- PIAZZOLE ELICOTTERO (F215) art.79
- VERDE PUBBLICO (F301) art.74
- PARCHEGGIO (F305) art.77
- PARCHEGGIO DI PROGETTO (F306) art.77

ZONE PER INFRASTRUTTURE DI SERVIZIO

- FASCIA DI RISPECTO - Ipo A (G109)
- DEPURATORE (F606)
- CIMITERO (F801) art.80
- RISPETTO CIMITERIALE (G101)
- RICEZIONE E TRASMISSIONE TELEVISIVA "T" (F803) art.81
- ELETTRODOTTO (F444) art.82

VIABILITA' ESISTENTE

- DA POTENZIARE
- DI PROGETTO
- FASCIA DI RISPECTO STRADALE (G103) art.76
- PRINCIPALE IV CATEGORIA
- VIABILITA' STORICA art.41
- LOCALE
- PIEDINALE E CILABILE (F420) art.79
- codici SHIP non visualizzati

