PIANO REGOLATORE GENERALE

Estratti Cartografici

Progetto

COMUNE DI VIGNOLA FALESINA

PROVINCIA DI TRENTO

Il progettista:
arch. Elisabetta Miorelli

P.R.G.

VARIANTE 01/2020

Documento informatico con firma digitale duplicato nel sistema di conservazione del Comune

COMUNE DI VIGNOLA-FALESINA
PROVINCIA DI TRENTO

PIANO REGOLATORE GENERALE
VARIANTE 01/2020
art. 45 L.P. 15/2015

ADOZIONE PRELIMINARE - Delibera del Consiglio Comunale n. 14 dd. 29/07/2020
APPROVAZIONE - Delibera della Giunta Provinciale n. 1588 dd. 16/10/2020
PUBBLICAZIONE – Bollettino Ufficiale della Regione n. 43/Sez. Gen. dd. 22/10/2020

ESTRATTI CARTOGRAFICI P.R.G.

STATO PROGETTO

DIREZIONE PIANIFICAZIONE E GESTIONE DEL TERRITORIO

COLLABORATORI
per.ind. Stefano Faccenda
ing. Barbara Eccher

IL PROGETTISTA
arch. Elisabetta Miorelli

LEGENDA :

COROGRAFIA DI BASE

900 CURVE LIV. 50 m - QUOTE

CURVE LIV. 10 m

PARTICELLE CATASTALI

CORSI D'ACQUA (Z102) art.31

CONFINE COMUNALE (Z403)

VIABILITA' RURALE E FORESTALE

ZONE DI TUTELA E PROTEZIONE

Sic SITI D'IMPORTANZA COMUNITARIA (Z309) art.35

Specifico riferimento normativo
Num. Art. di rif. Norme Attuazione

AMBITI FLUVIALI DI INTERESSE ECOLOGICO (Z312) art.33

DEMANIO ACQUE (Z204) art.31

MIN 301 AREE D INTERESE MINERALOGICO (Z321) art.42

T2 AREA DI TUTELA ARCHEOLOGICA (Z303) art.40

MANUFATTI E SITI TUTELATI (D.legis. n.42/2004) (Z301) art.39

PERIMETRI ED INDICAZIONI DI ZONA

CENTRI STORICI (A101) art. 36

PL 1 PIANO DI LOTTIZZAZIONE (Z504)

12 EDIFICI STORICI SPARSI (A302) art.37

PR 1 PIANO DI RECUPE (Z503) art.49

ZONE PER INSEDIAMENTI A PREVALENZA RESIDENZIALE

B RESIDENZIALI DI COMPLETAMENTO (B103) art.59

C RESIDENZIALI DI NUOVA ESPANSIONE (C101) art.60

VS VERDE DI TUTELA DEGLI INSEDIAMENTI STORICI (A406) art.61

CLASSIFICAZIONE CATEGORIE D'INTERVENTO E TIPOLOGIE EDILIZIE DEGLI EDIFICI ESISTENTI

CATEGORIE D'INTERVENTO

restauro (A203) art.44

risanamento conservativo (A204) art.45

ristrutturazione (A205) art.46

edifici da recuperare (A207) art.47

ruderi senza ricostruzione (A208) art.47

ZONE A VERDE

VERDE PRIVATO (H101) art.62

VERDE PRIVATO EDIFICATO (H101) art.63
Specifico riferimento normativo (Z601)

VERDE PRIVATO EDIFICATO (H101) art.63
Criticità geologica

ZONE DESTINATE ALLE ATTIVITA' ECONOMICHE

T RICETTIVE ALBERGHIERE ED EXTRA-ALBERGHIERE (D202) art.64

L PRODUTTIVE INTEGRATE (D104) art.65

ZONE AGRICOLE, BOSCHIVE e AGROPASTORALI

AGRICOLE NORMALI (E103) art.67

AGRICOLE SPECIALI (E109) art.70

BOSCHIVE FORESTALI (E106) art.72

AGRICOLE DI TUTELA AMBIENTALE (E110) art.69

AGROPASTORALI (E107) art.71

P.R.G. Variante 1/2020 - Estratto Legenda - Progetto Scala 1 : 2.000

ZONE PER INFRASTRUTTURE, SERVIZI ED ATTREZZATURE

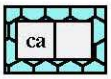

CIVILI AMMINISTRATIVE ESISTENTI
(F201) art.73

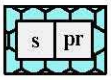

SPORTIVE DI PROGETTO
(F208) art.73

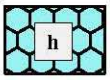

PIAZZOLE ELICOTTERO
(F215) art.79

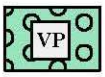

VERDE PUBBLICO
(F301) art.74

PARCHEGGIO
(F305) art.77

PARCHEGGIO
DI PROGETTO
(F306) art.77

ZONE PER INFRASTRUTTURE DI SERVIZIO

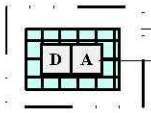

FASCIA DI RISPETTO - tipo A (G109)
DEPURATORE (F805)
art.81

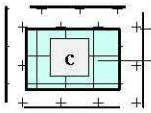

RISPETTO CIMITERIALE (G101)
CIMITERO (F801)
art.80

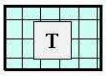

RICEZIONE E TRASMISSIONE
TELEVISIVA "T" (F803)
art.81

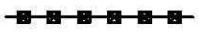

ELETTRODOTTO (F444) art.82

VIABILITA' art. 75

ESISTENTE | DA POTENZIARE | DI PROGETTO

FASCIA DI RISPETTO STRADALE (G103) art.76

codici SHP non visualizzabili

VIABILITA' STORICA art.41

PEDONALE E CILABILE (F420) art.78

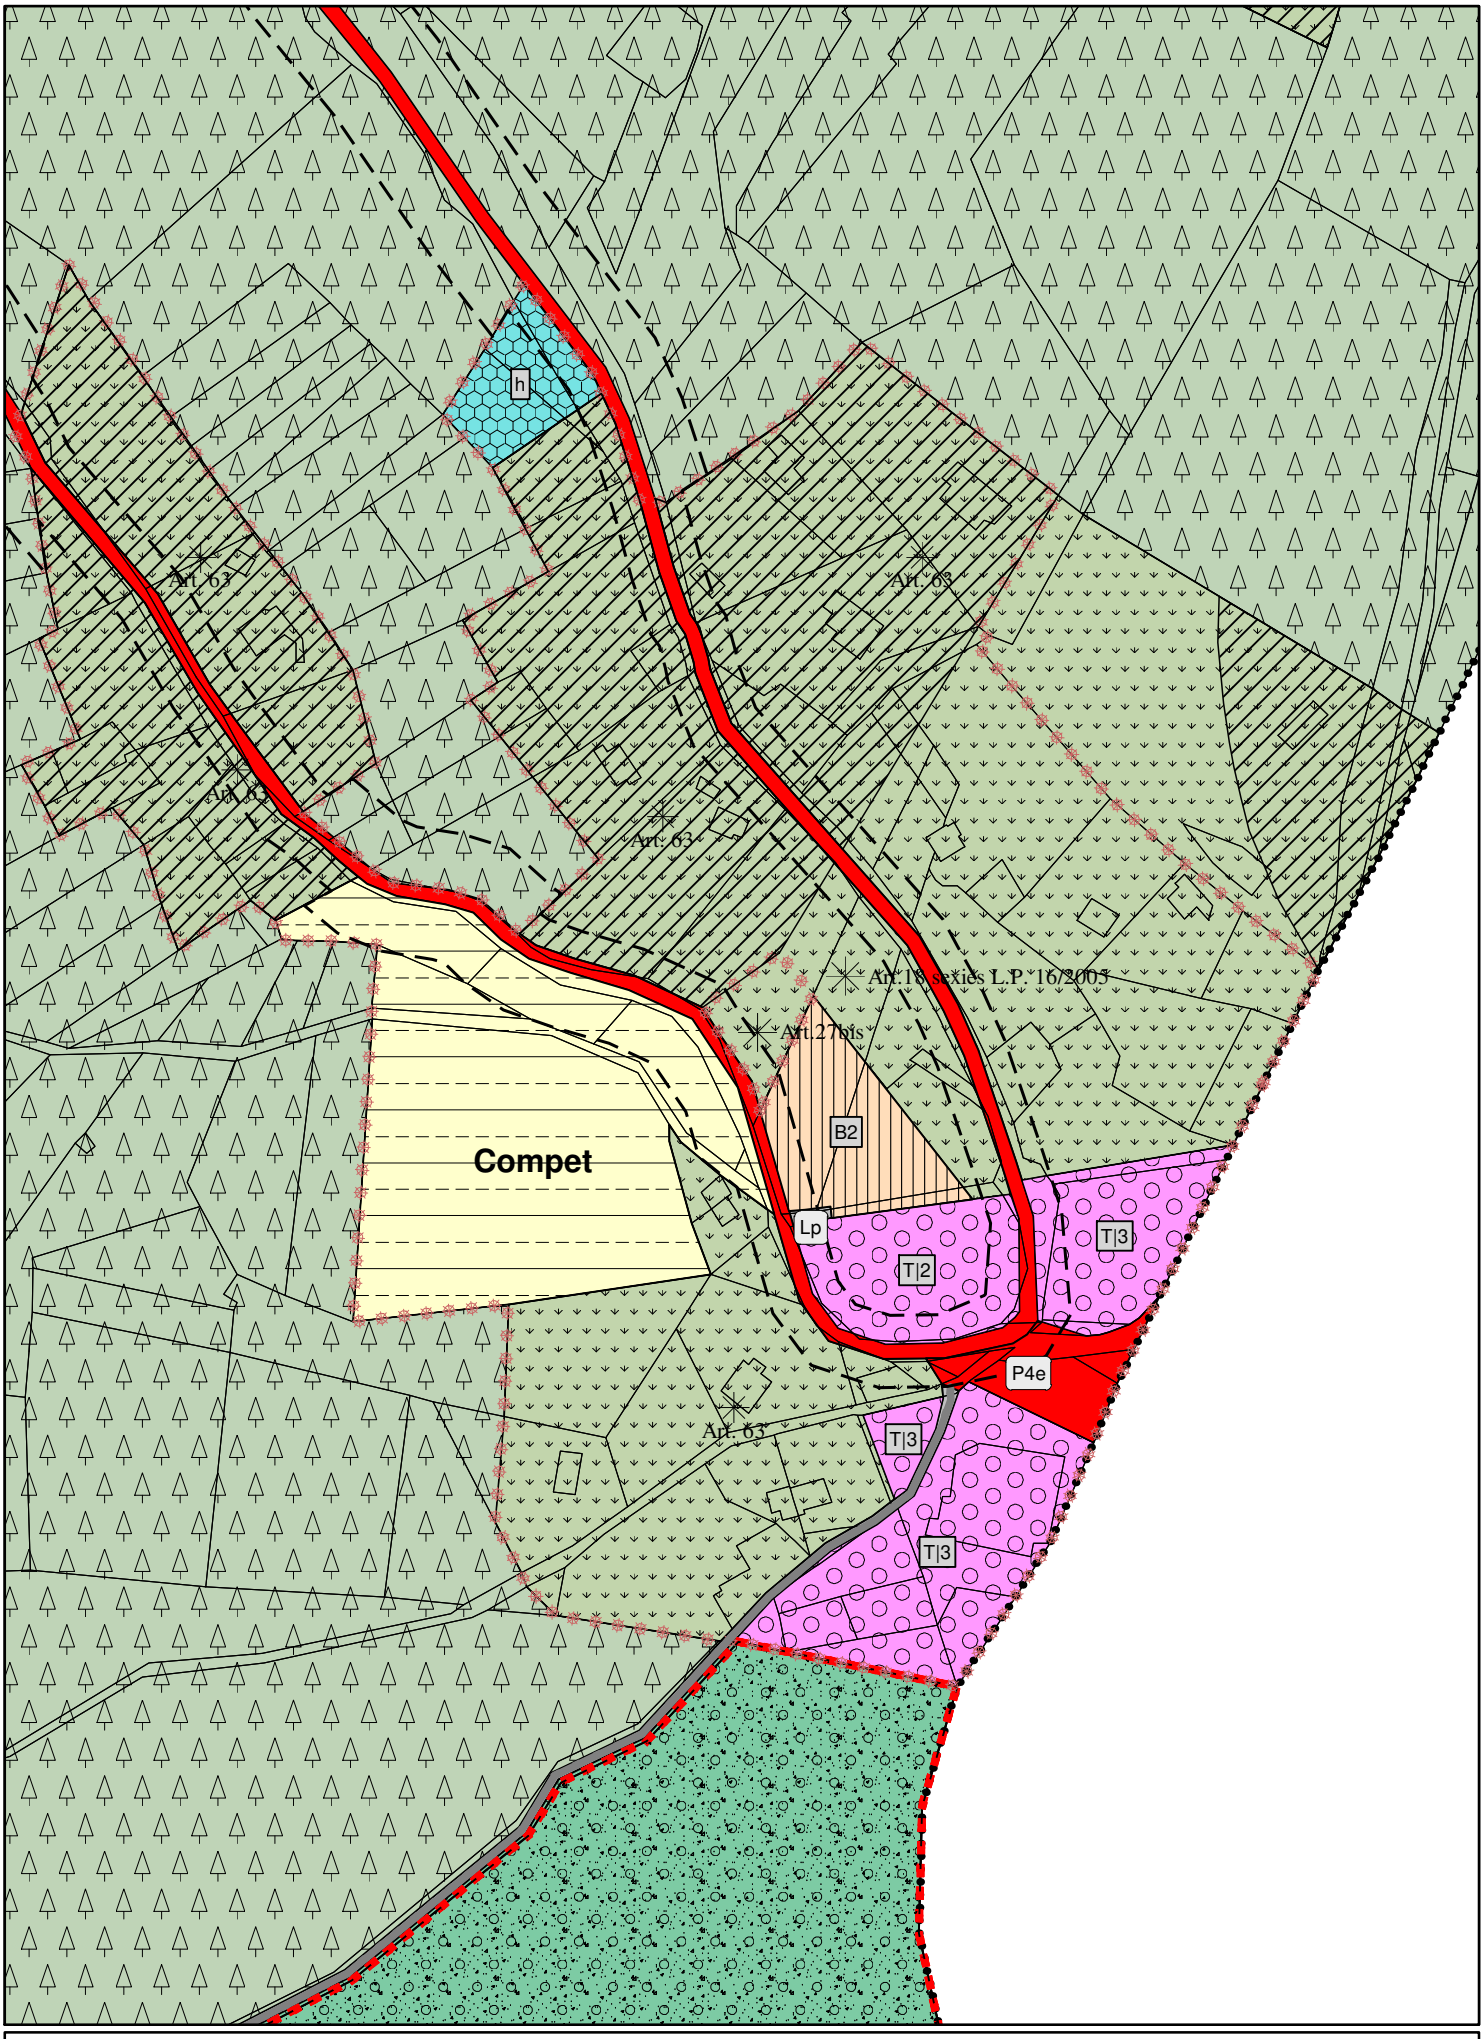

P.R.G. Variante 1/2020 - Estratto Tavola B - Progetto Scala 1:2.000