


PROVINCIA AUTONOMA DI TRENTO

COMUNE DI VIGNOLA FALESINA

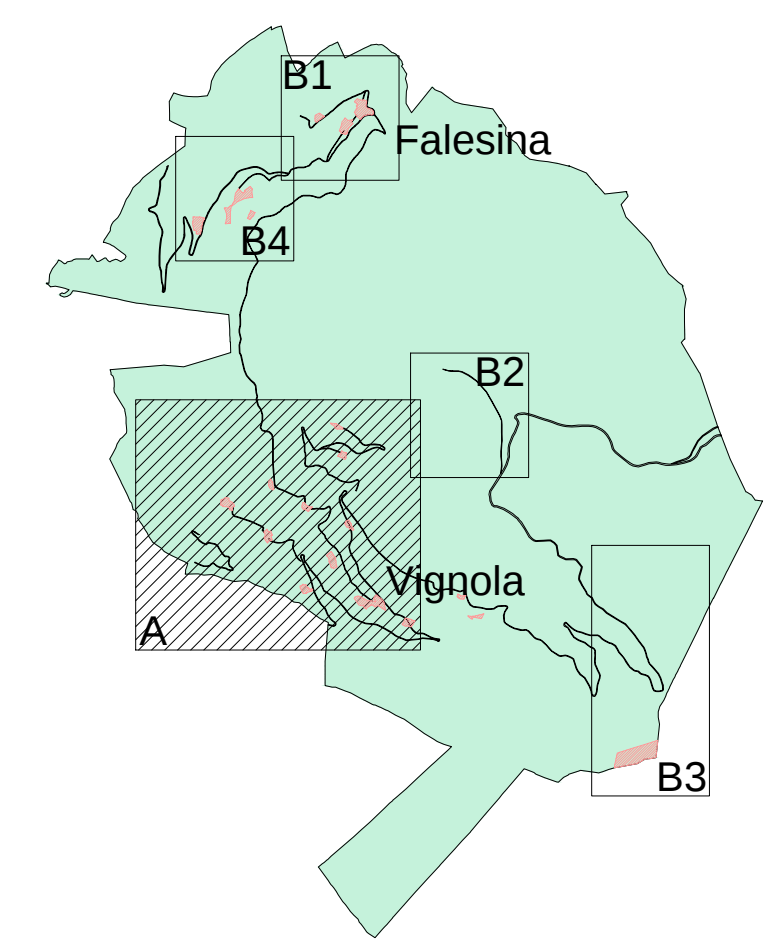

PRG VARIANTE URBANISTICA 2012

VIGNOLA FALESINA
SISTEMA INSEDIATIVO ED INFRASTRUTTURALE

GRUPPO DI PROGETTAZIONE:
arch. Paola Ricchi

geom. Elena Molinari
geom. Flavio Passamani
geom. Franco Visintainer
geom. Marco Tomasi
geom. Maurizio Chiani

1° adozione delibera n° 18 dd. 31/10/2012
2° adozione delibera n° 20 dd. 18/12/2013
appr. G.P. delibera n° dd.
pubblicaz. sul B.U. n° dd.

TAVOLA: A
SCALA 1:2000
Maggio 2014

Comunità Alta Valsugana e Bersntol
Tolgamoa'schöft Hoa Valzegü ont Bersntol

C4
Servizio Urbanistico

LEGENDA :

COROGRAFIA DI BASE

- 900- CURVE LIV. 50 m. - QUOTE
- 10- CURVE LIV. 10 m.
- PARTICELLE CATASTALI
- CORSI D'ACQUA (Z202) art.31
- CONFINI COMUNALE (Z603)
- VIABILITA' RURALE E FORESTALE

ZONE DI TUTELA E PROTEZIONE

- SITI D'IMPORTANZA COMUNITARIA (Z209) art.25
- AMBITI FLUVIALI DI INTERESSE ECOLOGICO (Z312) art.33
- AREA DI TUTELA ARCHEOLOGICA (Z203) art.40
- Specifico riferimento normativo: Lic. COMET art.18 sexies L.P. 36/2005 (2002)
- 301 AREE D'INTERESSE MINERALOGICO (Z321) art.42
- MANUFATTI E SITI TUTELEATI (D.lgs. n.42/2004) (Z501) art.39

PERIMETRI ED INDICAZIONI DI ZONA

- CENTRI STORICI (A101) art.36
- PIANO DI LOTTIZZAZIONE (Z504)
- EDIFICI STORICI SPRESI (A302) art.37
- PIANO DI RECUPERO (Z503) art.49

ZONE PER INSEDIAMENTI A PREVALENZA RESIDENZIALE

- RESIDENZIALI DI COMPLETAMENTO (B103) art.59
- RESIDENZIALI DI NUOVA ESPANSIONE (C101) art.60
- VERDE DI TUTELA DEGLI INSEDIAMENTI STORICI (A400) art.63

CLASSIFICAZIONE CATEGORIE D'INTERVENTO E TIPOLOGIE EDILIZIE DEGLI EDIFICI ESISTENTI

CATEGORIE D'INTERVENTO

- risanamento conservativo (A203) art.44
- risanamento (A204) art.45
- ristrutturazione (A205) art.46
- edifici da recuperare (A207) art.47
- tutela senza ricostruzione (A208) art.47

ZONE A VERDE

- VERDE PRIVATO (H101) art.62
- VERDE PRIVATO EDIFICATO (H101) art.63
- Specifico riferimento normativo (Z601)
- Verde privato edificato (H101) art.63
- Critica geologica

ZONE DESTINATE ALLE ATTIVITA' ECONOMICHE

- RICETTIVE, ALBERGHIERE ED EXTRA-ALBERGHIERE (D202) art.64
- PRODUTTIVE INTEGRATE (D104) art.65

ZONE AGRICOLE, BOSCHIVE e AGROPASTORALI

- AGRICOLE NORMALI (E103) art.67
- AGRICOLE SPECIALI (E109) art.70
- BOSCHIVE FORESTALI (E106) art.72
- AGRICOLE DI TUTELA AMBIENTALE (E110) art.69
- AGROPASTORALI (E107) art.71

ZONE PER INFRASTRUTTURE, SERVIZI ED ATTREZZATURE

- CIVILI AMMINISTRATIVE ESISTENTI (F201) art.73
- SPORTIVE DI PROGETTO (F208) art.73
- VERDE PUBBLICO (F301) art.74
- PIAZZOLE ELICOTTERO (F215) art.79
- PARCHEGGIO (F305) art.77
- PARCHEGGIO DI PROGETTO (F306) art.77

ZONE PER INFRASTRUTTURE DI SERVIZIO

- FASCIA DI RISERVO - tipo A (G109) DEPURATORE (F605) art.81
- RISERVO CIMITERIALE (G101) CIMITERIO (F601) art.80
- RICEZIONE E TRASMISSIONE TELEVISIVA "T" (F603) art.81
- ELETTRODOTTO (F444) art.82

VIABILITA' art. 75

ESISTENTE	DA POTENZIARE	DI PROGETTO	FASCIA DI RISERVO STRADALE (G103) art.76
P4 (P401)	P4 (P402)	P4 (P403)	PRINCIPALE IV CATEGORIA
P4 (P401)	P4 (P402)	P4 (P403)	LOCALE
F212, L1 (F212, L1)	F213, L1 (F213, L1)	F214, L1 (F214, L1)	codici SHP non visualizzabili
F415, L1 (F415, L1)	F416, L1 (F416, L1)	F417, L1 (F417, L1)	

VIABILITA' STORICA art.41

PEDONALE E CICLABILE (F420) art.78

